




PRO VÁS PŘIPRAVUJE OBCHODNÍ CENTRUM O PLOŠE 7.250 M<sup>2</sup>  
**V SAMÉM CENTRU MĚSTA**



Dukelská třída  
 Hradec Králové

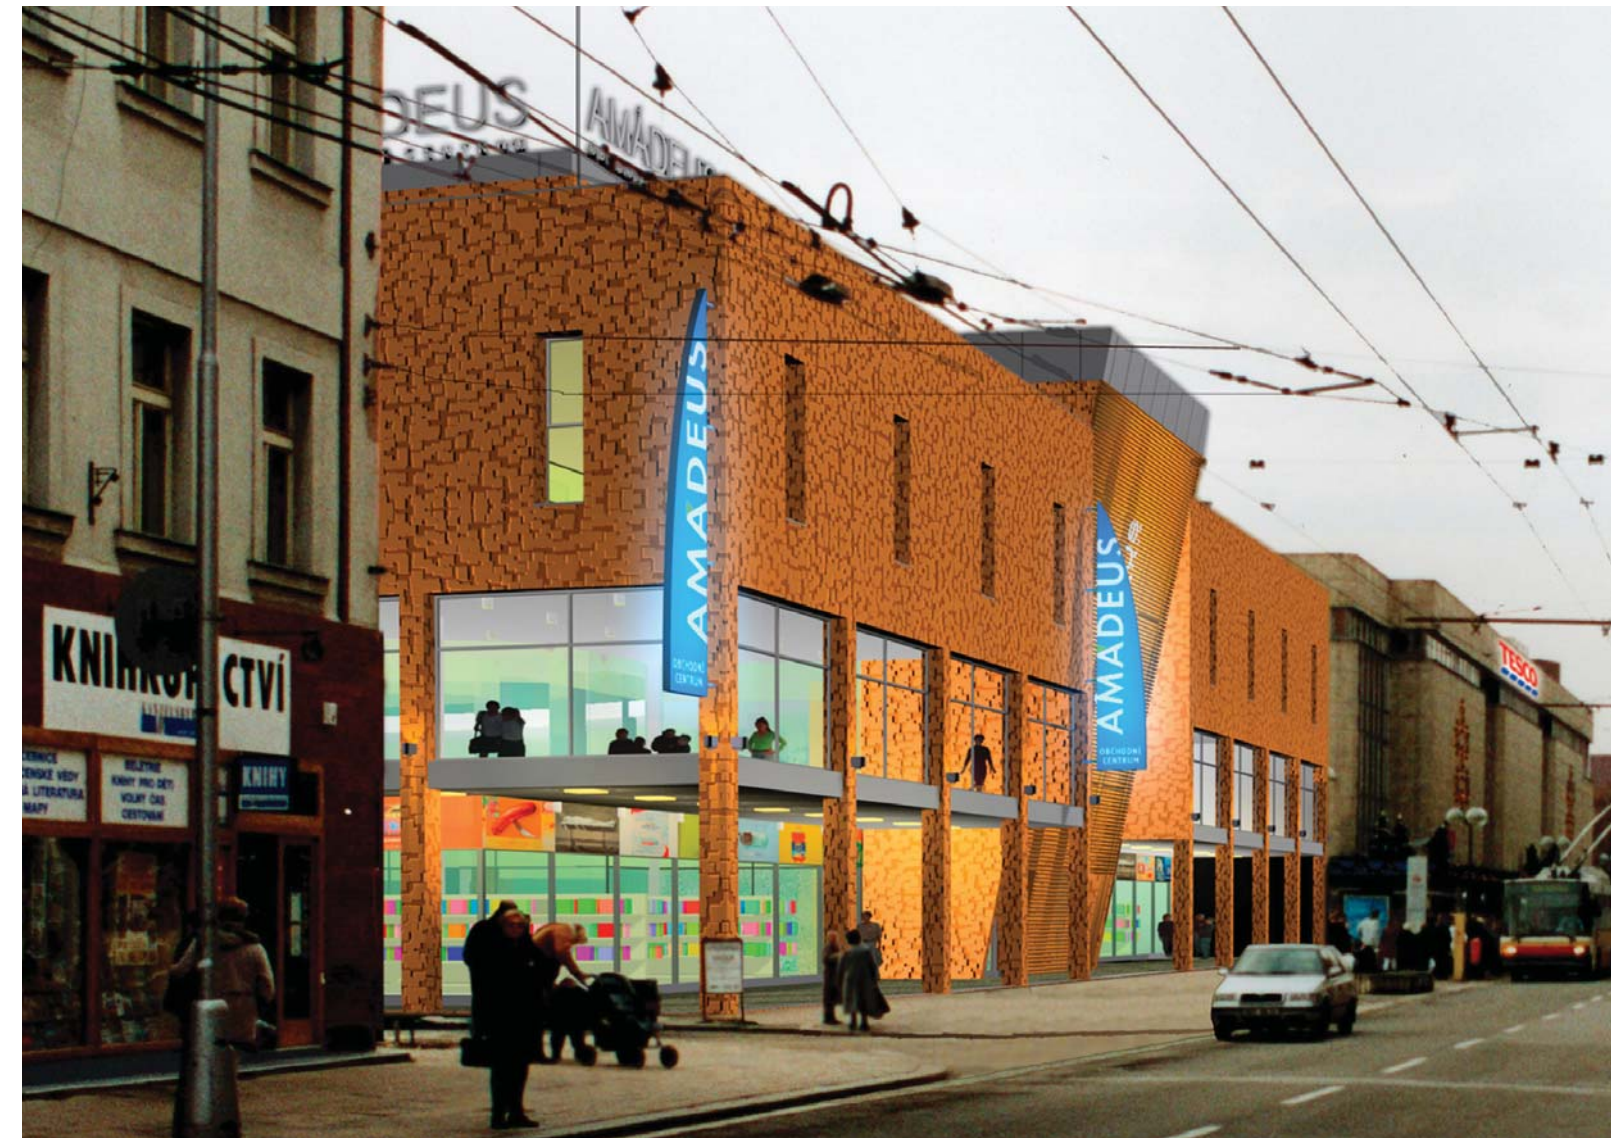


U Silnice 949  
 161 50 Praha 6  
 Tel.: +420 235 355 657  
 e-mail: info@amadeus-real.cz  
 www.amadeus-real.cz



- zrealizované projekty
- projekty v realizaci

# HRADEC KRÁLOVÉ

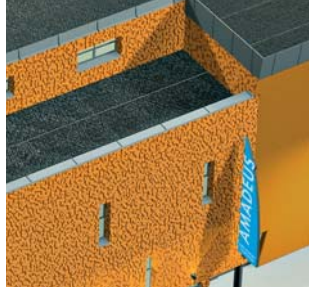


# OBCHODNÍ CENTRUM AMÁDEUS

## CELKOVÁ KOMERČNÍ PLOCHA 7.250 M<sup>2</sup>



OBCHODNÍ CENTRUM JE PLÁNOVÁNO  
V CENTRU MĚSTA NA MÍSTĚ STÁVAJÍCÍHO TRŽIŠTĚ,  
V TĚSNÉM SOUSEDSTVÍ  
OBCHODNÍHO DOMU TESCO

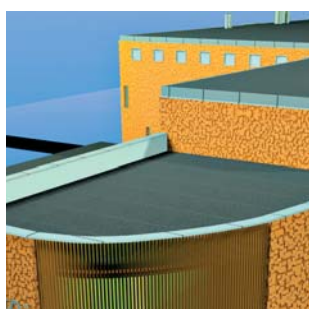

V SUTERÉNU JE PARKING PRO NÁVŠTĚVNÍKY,  
VE 3 NADZEMNÍCH PODLAŽÍCH JSOU SITUOVÁNY NÁJEMNÍ  
KOMERČNÍ PLOCHY PRO BUTIKOVÝ PRODEJ,  
KRYTÉ TRŽIŠTĚ, RESTAURACE A KAVÁRNY, SLUŽBY



ČTVRTÉ NADZEMNÍ PODLAŽÍ SLOUŽÍ PRO KANCELÁŘE,  
ZÁZEMÍ PERSONÁLU  
A TECHNICKÉ ZÁZEMÍ OBJEKTU





SRDCEM OBJEKTU JSOU DVĚ DVORANY - KRYTÁ NÁMĚŠTÍ  
S PROSKLENOU STŘECHOU,  
LEMOVANÉ OCHOZY - GALERIEMI, S ESKALÁTORY  
A PANORAMATICKÝMI VÝTAHY



**KOMERČNÍ PLOCHY CELKEM: 7.250 M<sup>2</sup>**  
**PLOCHA TRŽIŠTĚ: 850 M<sup>2</sup>**  
**PLOCHA KANCELÁŘÍ CELKEM: 1.100 M<sup>2</sup>**  
**POČET PARKOVACÍCH STÁNÍ: 263 MÍST**

**AMADEUS**  
REAL ESTATE

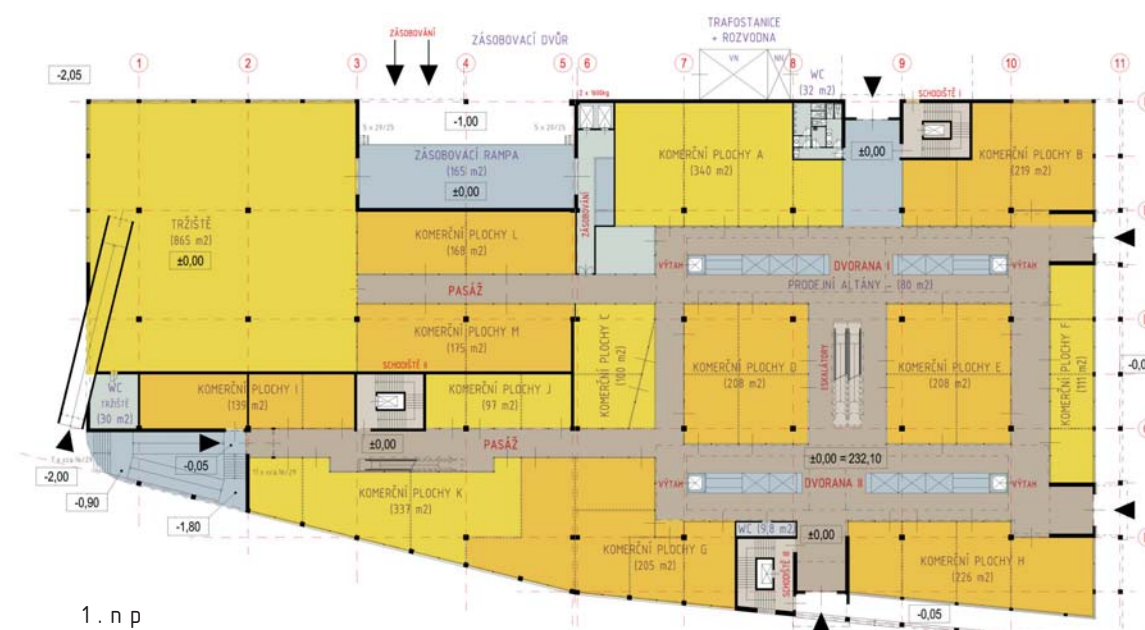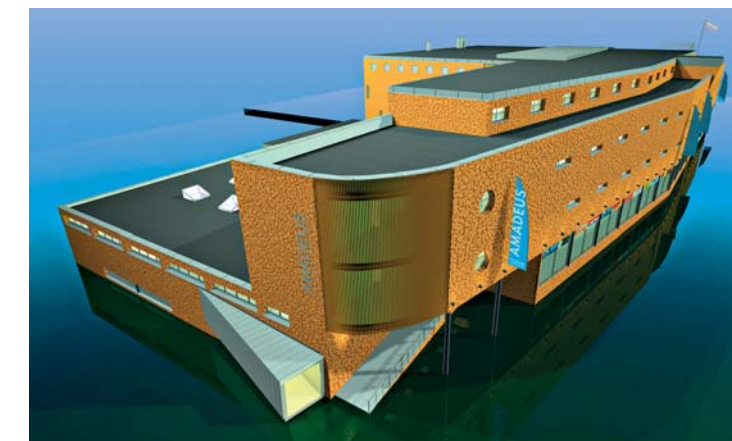

1. n.p



2. n.p